


Схема расположения участка недр

Масштаб 1: 100 000

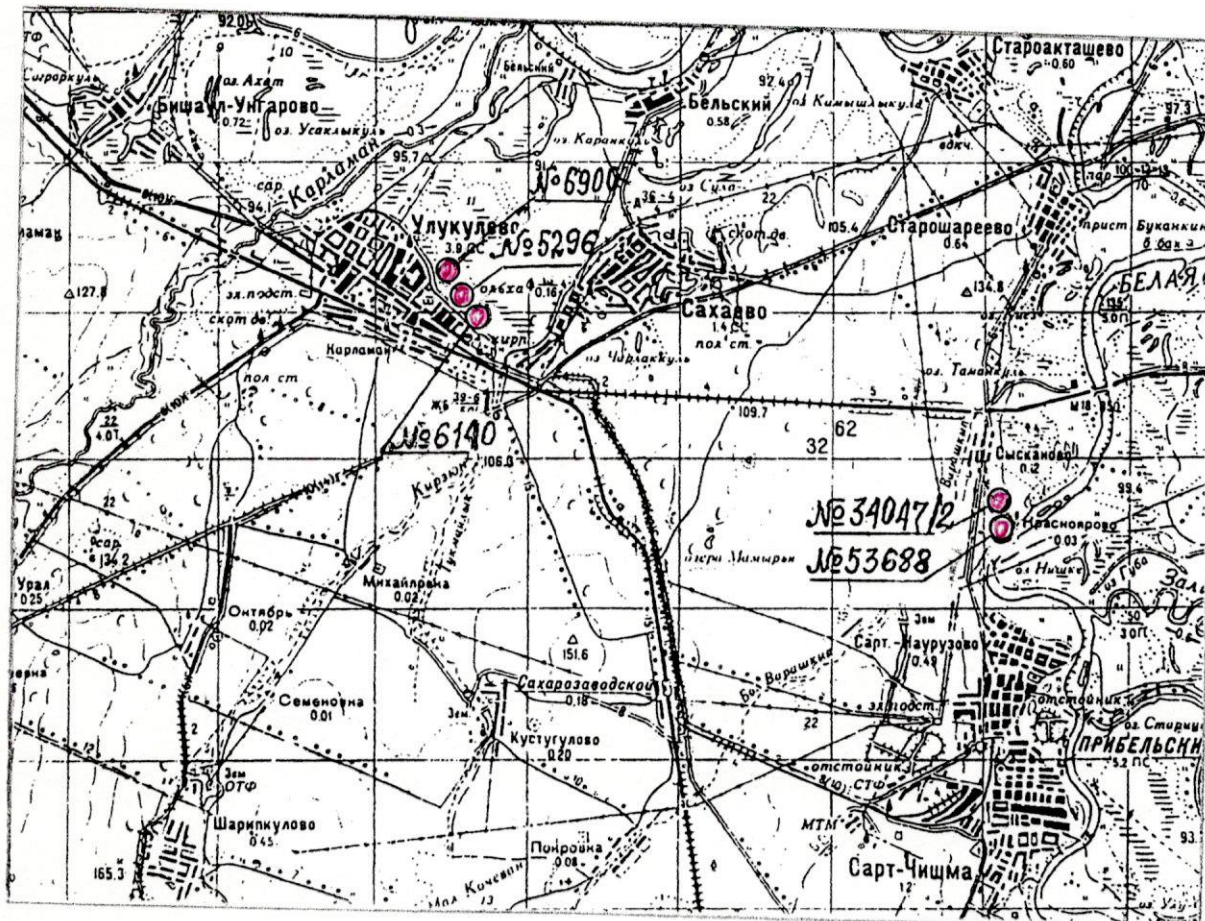

№№ скважин	Географические координаты	
	С. Ш.	В. Д.
5296	54° 25' 50"	56° 20' 40"
6140	54° 25' 30"	56° 20' 50"
6900	54° 26' 00"	56° 20' 30"
34047/2	54° 24' 15"	56° 26' 40"
53688	54° 24' 30"	56° 26' 39"

⊙ - скважина

Начальник Управления  
по недропользованию  
по Республике Башкортостан



Р. А. Хамитов

2011 г.