


Дизайн-проект благоустройства дворовой территории, ограниченной домами по адресу: Республика Башкортостан, Кармаскалинский район, д. Улукулево, ул. 60 лет Октября, д. 71, 73, 75, 83, 84

Ведомость рабочих чертежей основного комплекта

Лист	Наименование	Примечание
1	СОСТАВ ПРОЕКТА	
2	СИТУАЦИОННЫЙ ПЛАН	
3	СХЕМА ГЕНПЛАНА. М 1:1000	
4	ПЛАН-СХЕМА. М 1:1000	
5	ПЛАН-СХЕМА ОСВЕЩЕНИЯ. М 1:500	
6	СУЩЕСТВУЮЩАЯ ТЕРРИТОРИЯ. ВИД 1-4	
7	ВИЗУАЛИЗАЦИЯ. ВИД 1	
8	ВИЗУАЛИЗАЦИЯ. ВИД 2	
9	ВИЗУАЛИЗАЦИЯ. ВИД 3	
10	ВИЗУАЛИЗАЦИЯ. ВИД 4	
11	ВИЗУАЛИЗАЦИЯ. ВИД 5	
12	ВИЗУАЛИЗАЦИЯ. ВИД 6	
13	ВИЗУАЛИЗАЦИЯ. ВИД 7	
14	ВИЗУАЛИЗАЦИЯ. ВИД 8	

РАСПОЛОЖЕНИЕ ОБЪЕКТА

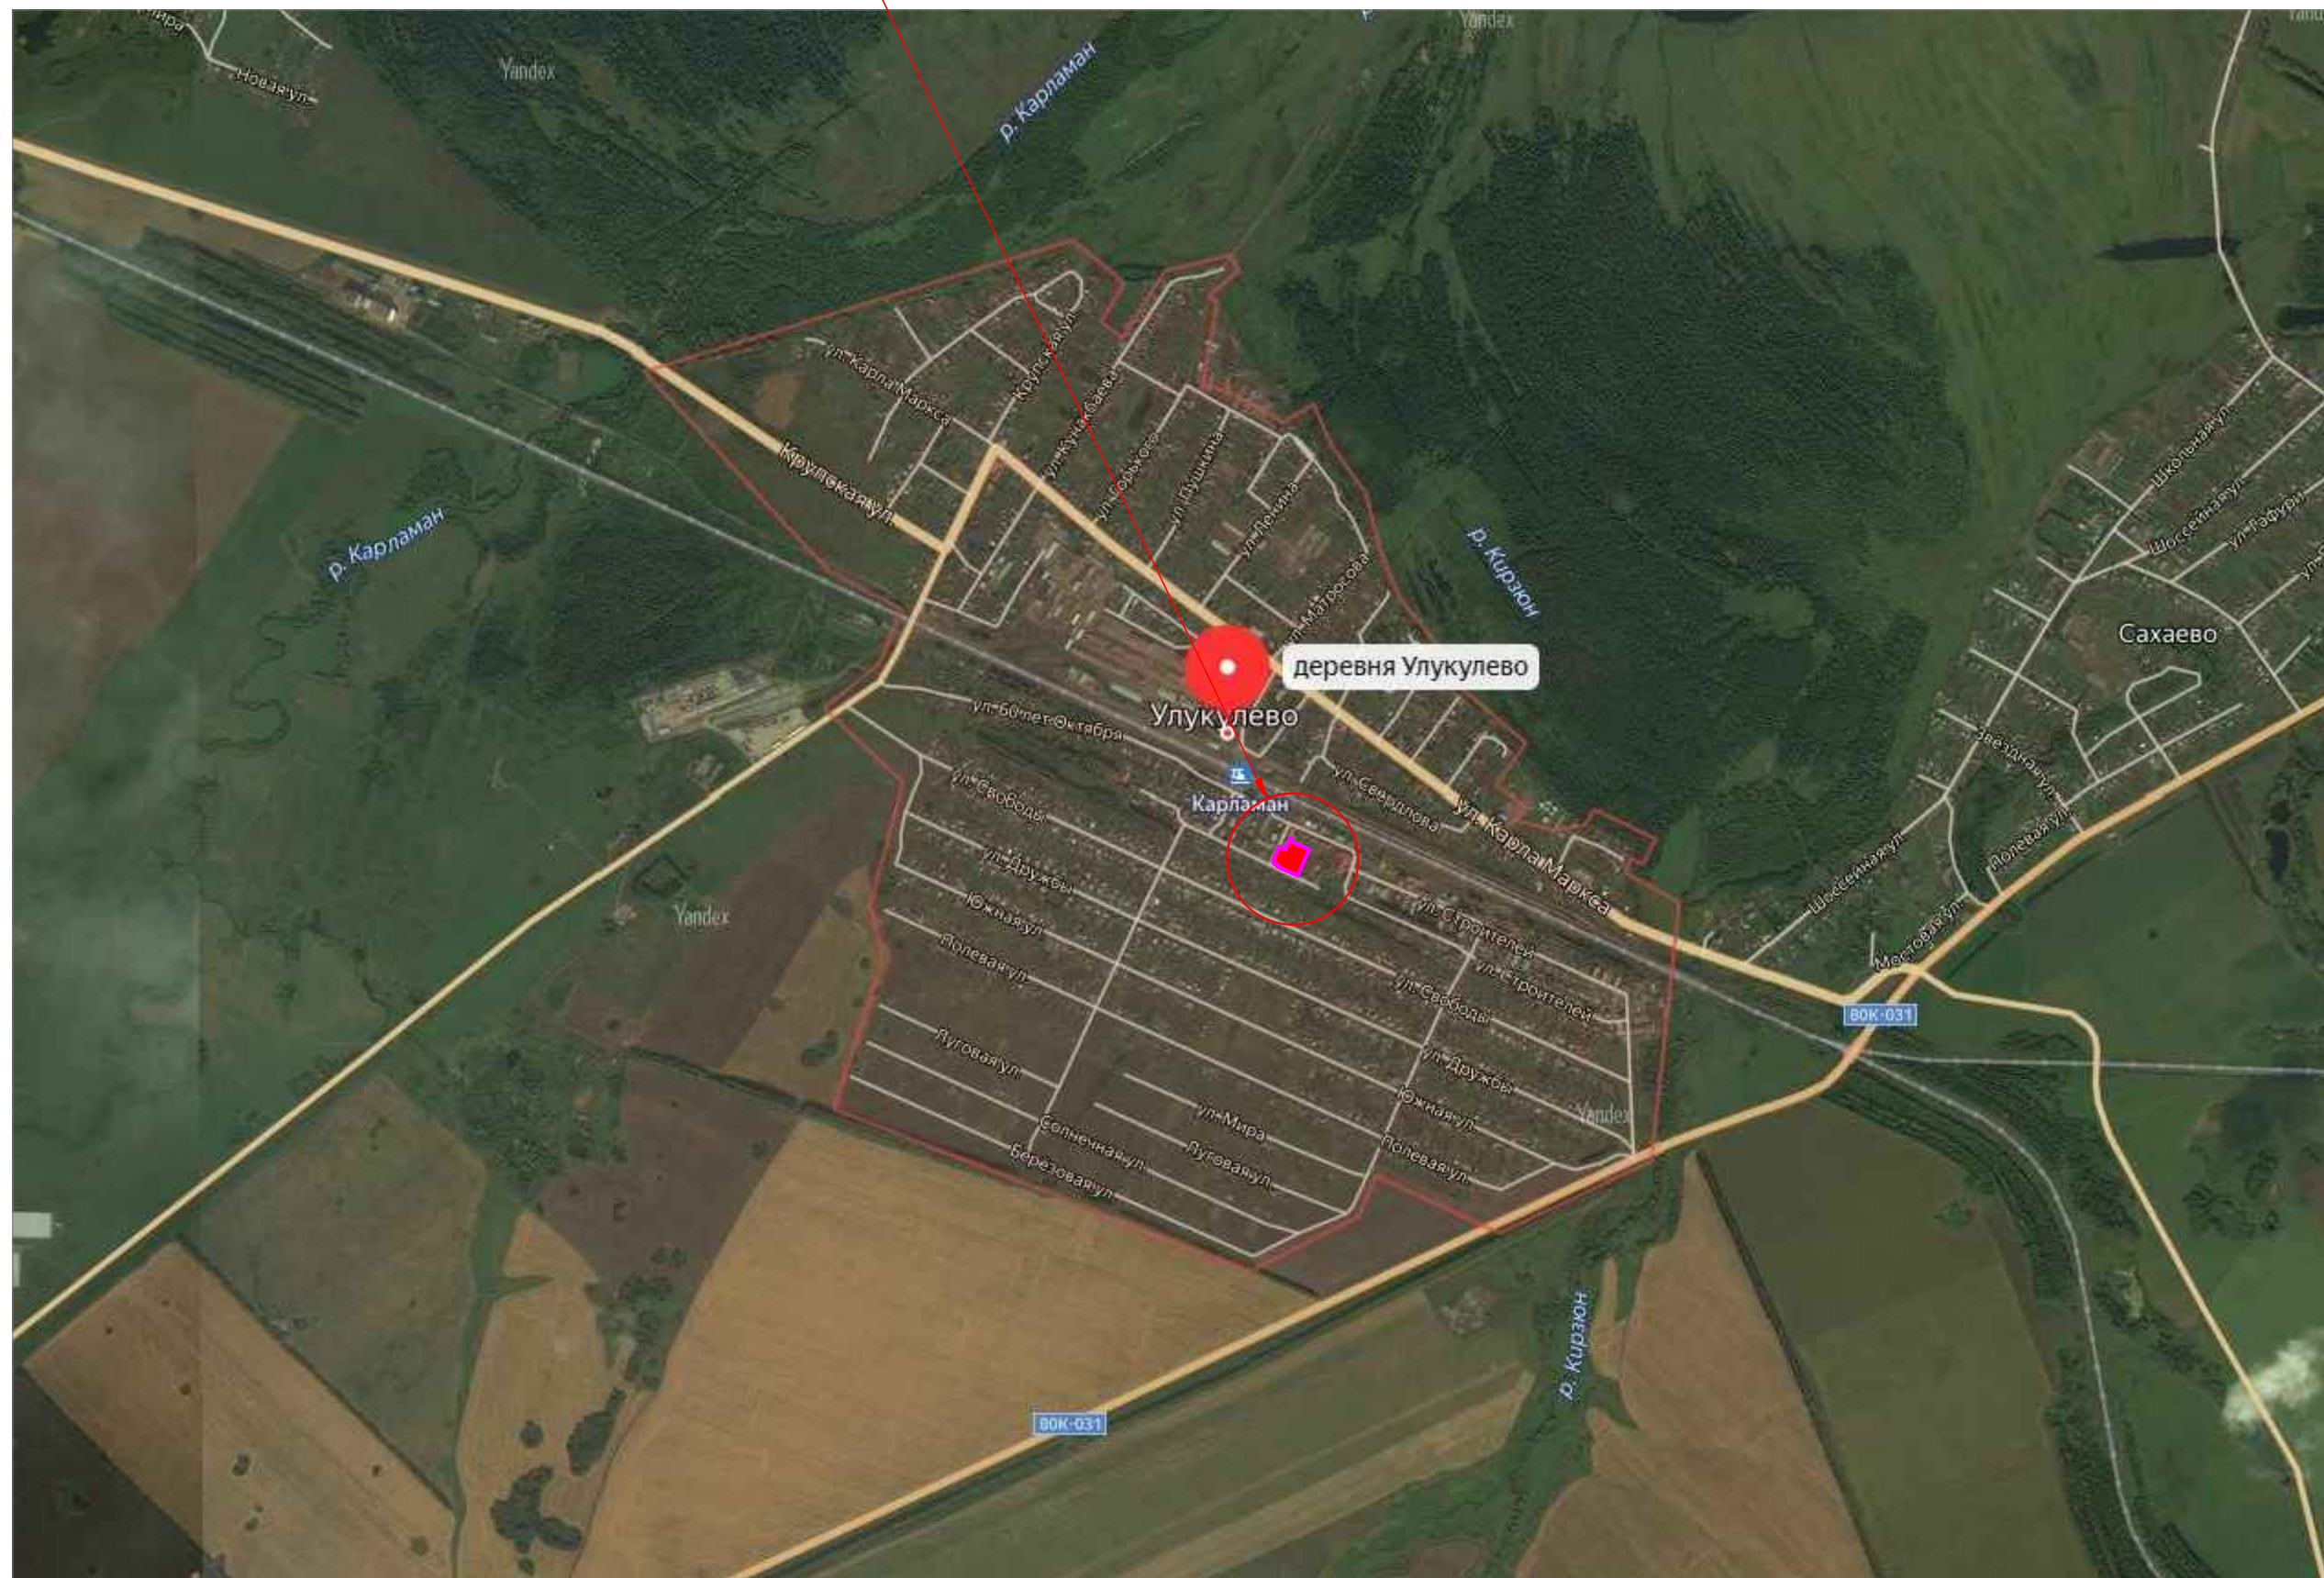





Условные обозначения

- условная граница благоустройства территории
- ① двухэтажные жилые дома
- ② автомобильные парковки на 13 авто
- ③ урна, 7 шт.
- ④ скамейка, 7 шт.
- ⑤ Саженец - дерево - сосны крупномеры - 4шт.
- ⑥ беседка, 1 шт.
- ⑦ площадка мусоросборников
- ограждение-забор, h = 1,0 м, L = 133,2 м
- ограждение-забор, h = 1,6 м, L = 198,5 м
- столб освещения


ВЕДОМОСТЬ ОБЪЕМОВ РАБОТ ПО ПЛАНУ ДОРОЖНЫХ ПОКРЫТИЙ

Условное изображение	Наименование	Тип	Площадь покрытия, м ²	Бордюр из бортового камня	
				Тип	Кол.,м
	Асфальт - проезд	1	1114.4	БР 100.30.15	408,9
	Асфальт - тротуар	2	368.4	БР 100.20.8	313.0
	Спортивная площадка	3	155.0	БР 100.20.8	10.0
	Бельевая площадка	4	174.2	БР 100.20.8	10.0

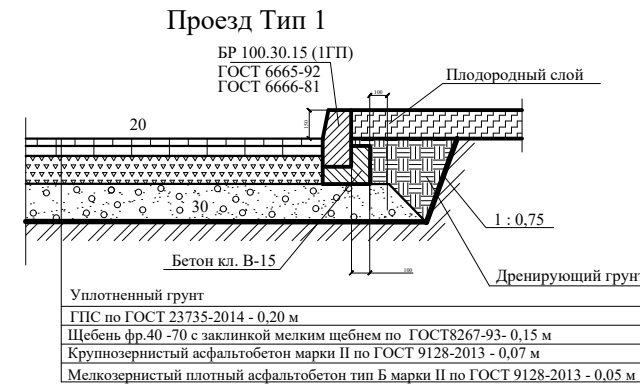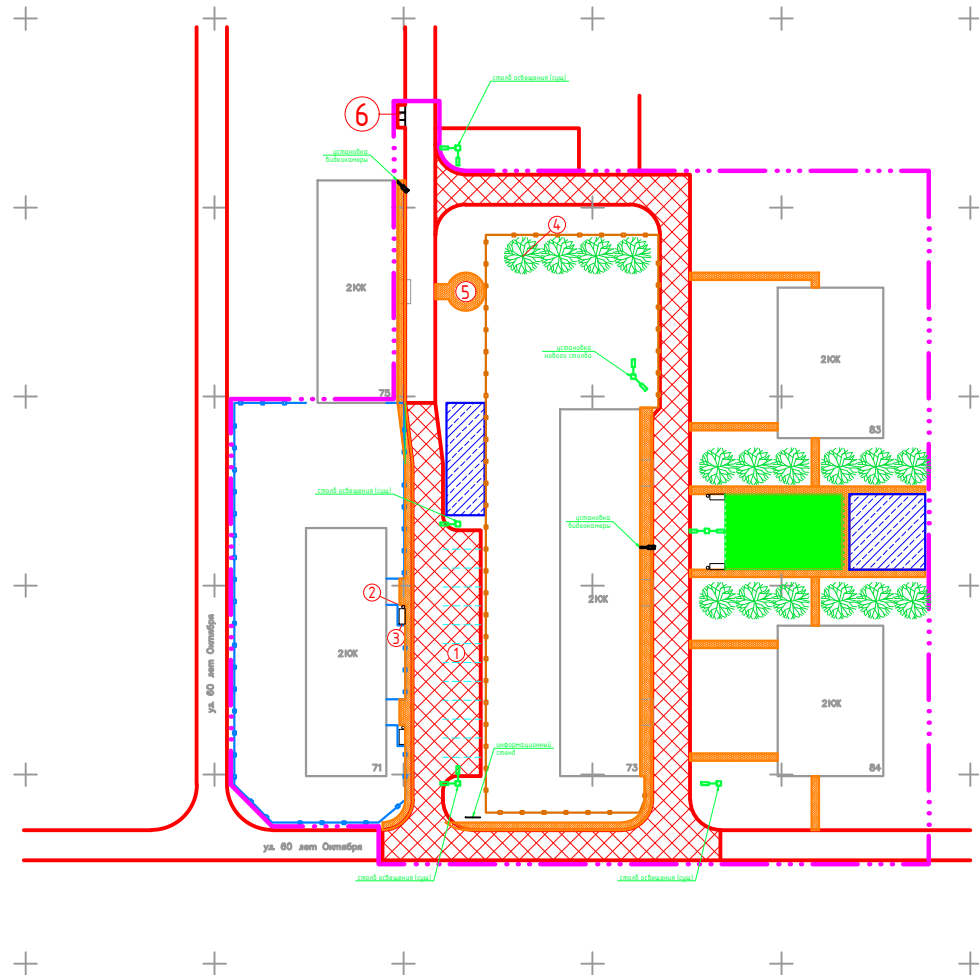



Ведомость объемов материалов и работ

№ п/п	Наименование материала	Объем работ, м ³ /м ²
Проезд		
1	Мелкозернистый плотный асфальтобетон тип Б марки II по ГОСТ 9128-2013 - 0,05 м	55,7
2	Крупнозернистый асфальтобетон марки II по ГОСТ 9128-2013 - 0,07 м	78,0
3	Щебень фр.40 -70 - 0,15 м	167,2
4	Песчано-гравийная смесь - 0,20 м	222,9
	Разработка грунта	523,8
	Нанесение разметки - белая краска, ширина полосы 0,1м, 60,0 пог.м., м ²	6,0
Тротуар		
1	Мелкозернистый плотный асфальтобетон тип Б марки II по ГОСТ 9128-2013 - 0,05 м	18,4
2	Песчано-гравийная смесь - 0,12 м	44,2
	Разработка грунта	62,6
Бельевая площадка - асфальт		
1	Мелкозернистый плотный асфальтобетон тип Б марки II по ГОСТ 9128-2013 - 0,05 м	8,7
2	Песчано-гравийная смесь - 0,12 м	20,9
	Разработка грунта	29,6
Спортивная площадка - резиновое покрытие		
1	Резиновое покрытие - 0,01*-0,03*м	4,6
2	Мелкозернистый плотный асфальтобетон тип Б марки III по ГОСТ 9128-2013 - 0,05 м	7,7
3	Щебень марки М600 фр. 20-40мм по ГОСТ 8267-93 - 0,15 м	23,2
4	Песчано-гравийная смесь ГОСТ 23735-2014- 0,1 м	17,4
	Разработка грунта	53,1
Общее		
	Скамейка Romana 302.02.00, шт.	7
	Урна Romana 305.07.00, шт.	7
	Информационный стенд Romana 304.04.00, шт.	1
	Лабиринт Romana 206.01.00, шт.	1
	Спортивный комплекс Romana 201.10.00, шт.	1
	Спортивный комплекс Romana 201.01.00, шт.	1
	Спортивный комплекс Romana 501.25.01, шт.	1
	Видеокамера, шт.	2
	Беседка Romana 301.01.00, шт.	1
	Бордюр из бортового камня БР 100.30.15, всего пог. м.	408,9
	Бордюр из бортового камня БР 100.20.8, всего пог. м.	333,0
	Элементы бельевой площадки Romana 305.01.00, шт.	13
	Светодиодный уличный светильник типа "Кобра" 50Вт, шт.	10
	Установка столбов освещения	1
	Саженец - дерево - сосны крупномеры, шт.	4
	Ограждение палисадинов, h=1,0м	133,2
	Ограждение палисадинов, h=1,6м	198,5

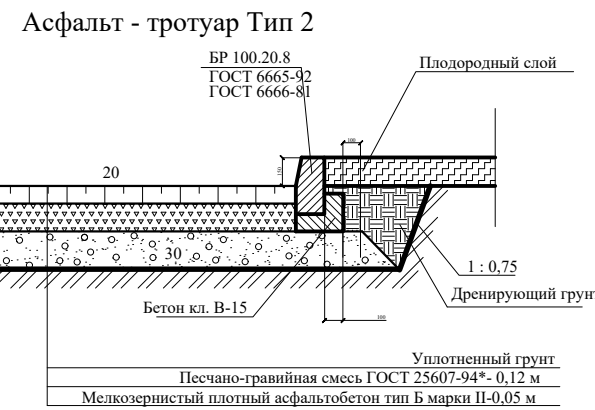

Спортивная площадка - Тип 4

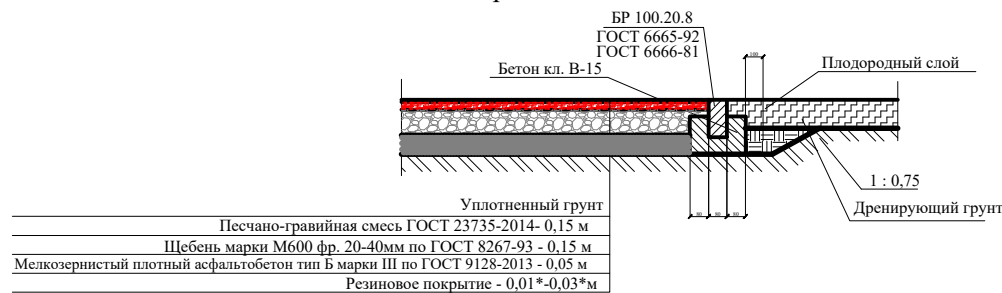

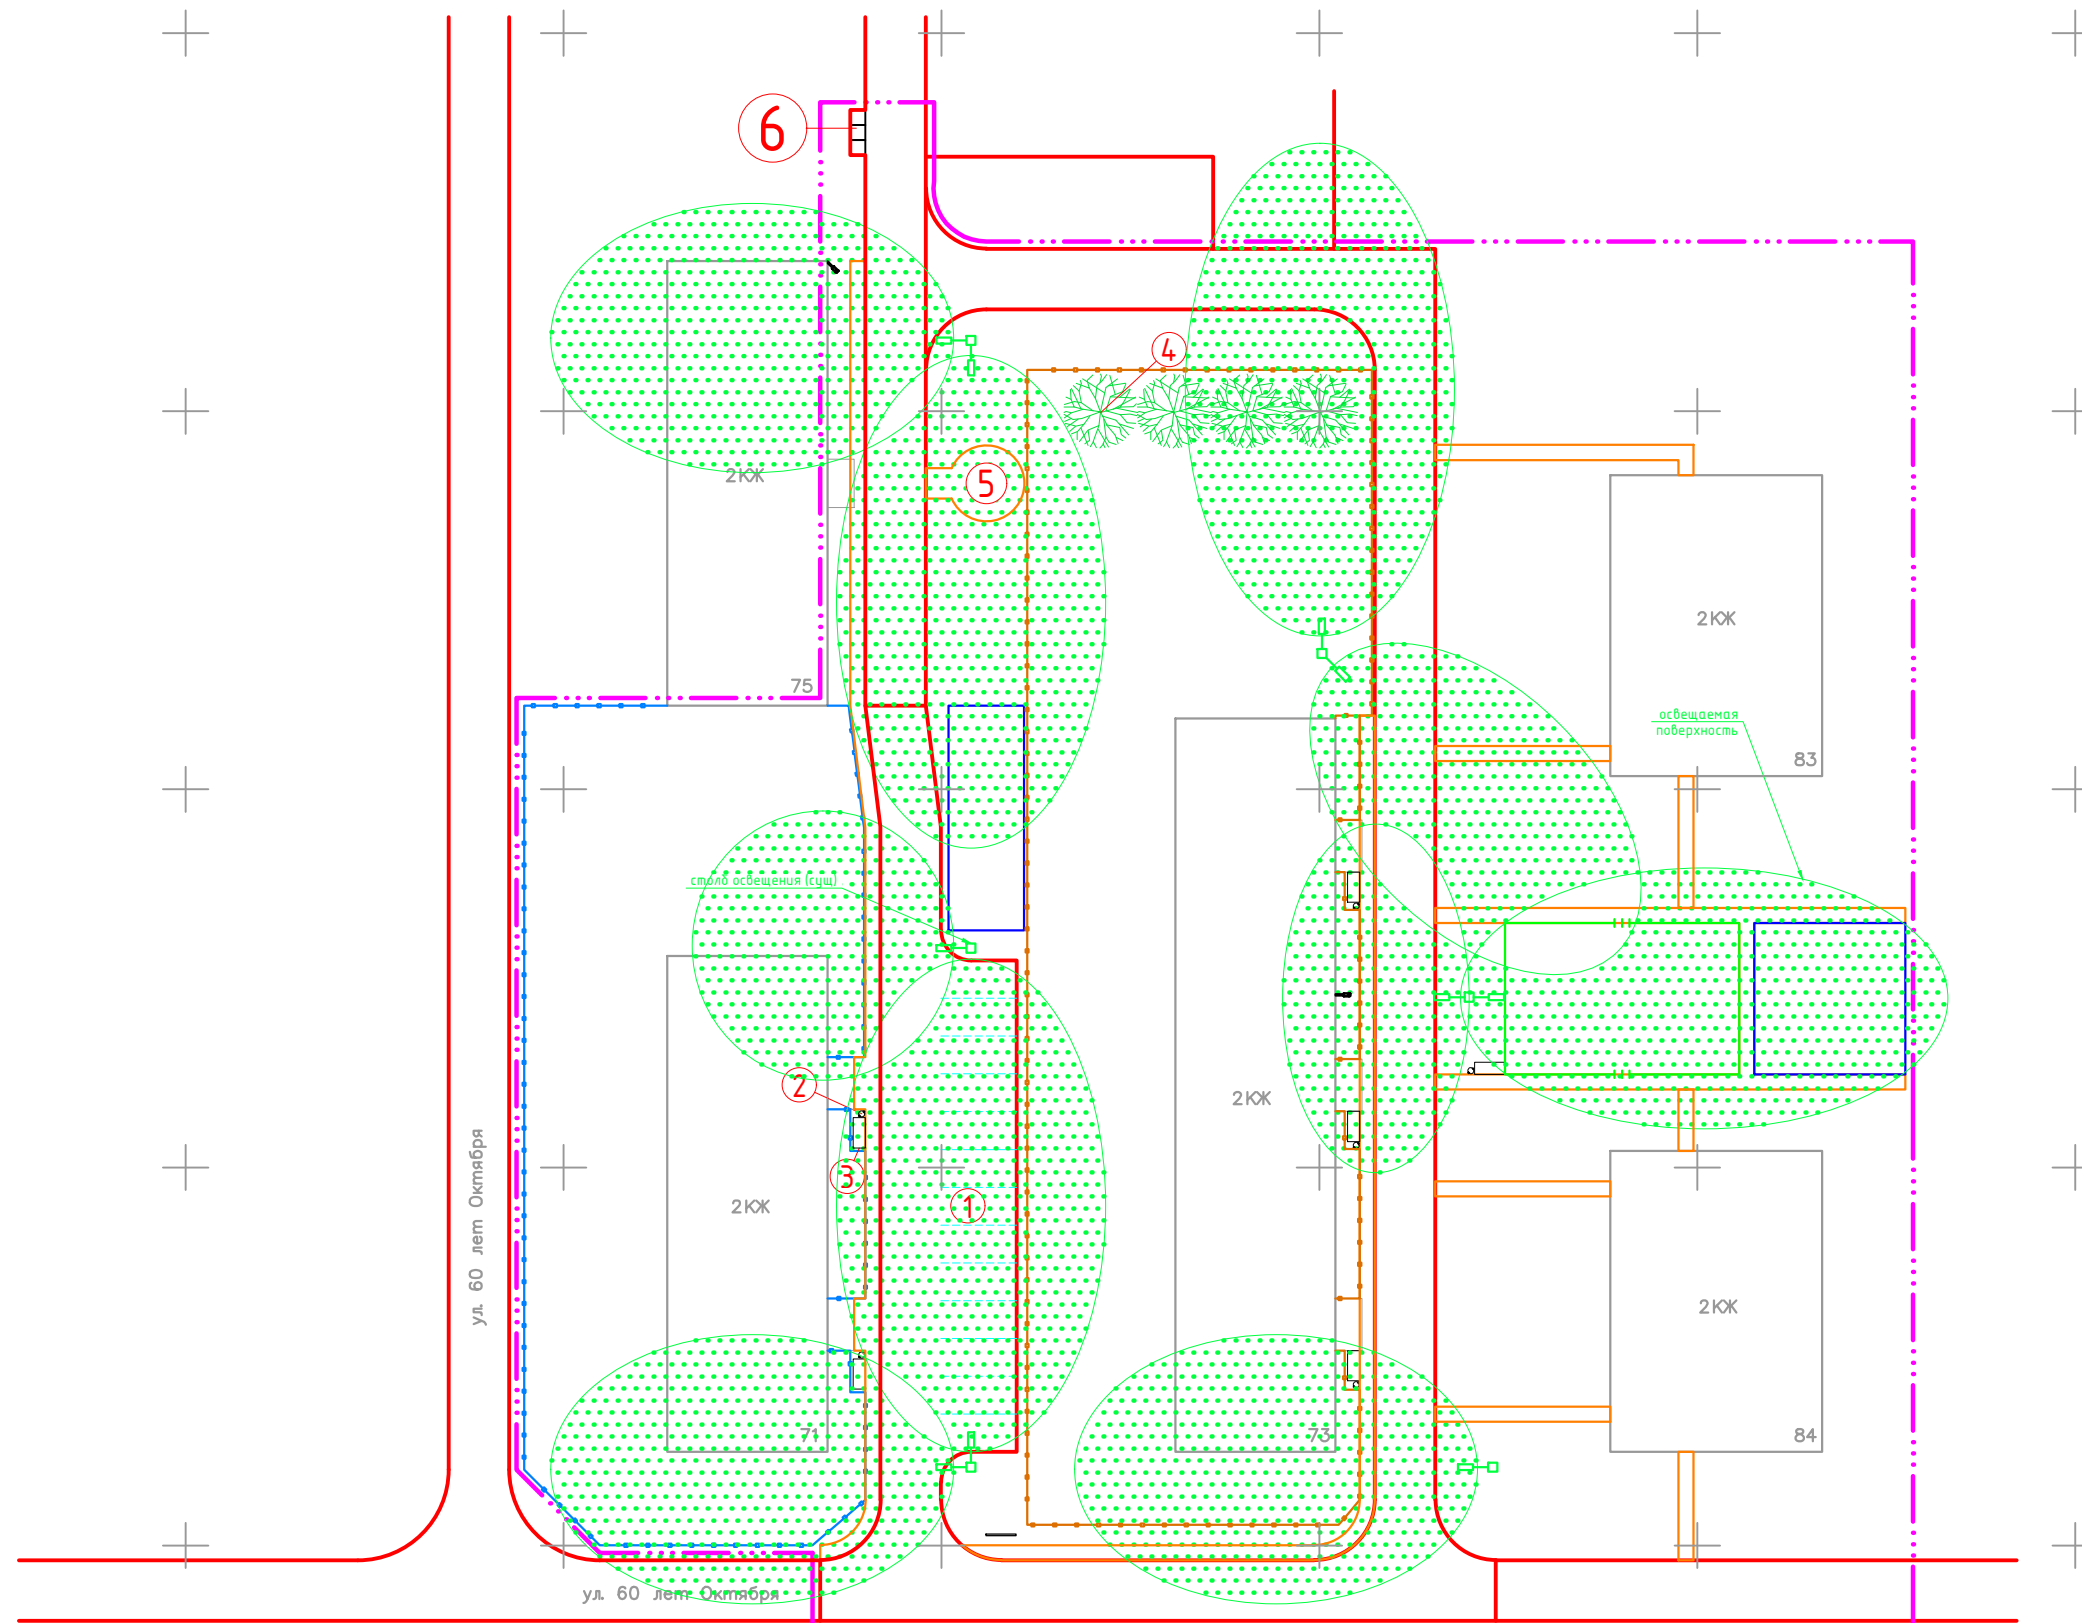

ВИД 1



ВИД 2



ВИД 3



ВИД 4















