


Генеральная схема водоснабжения д. Улукулево Кармалинского района Республики Башкортостан

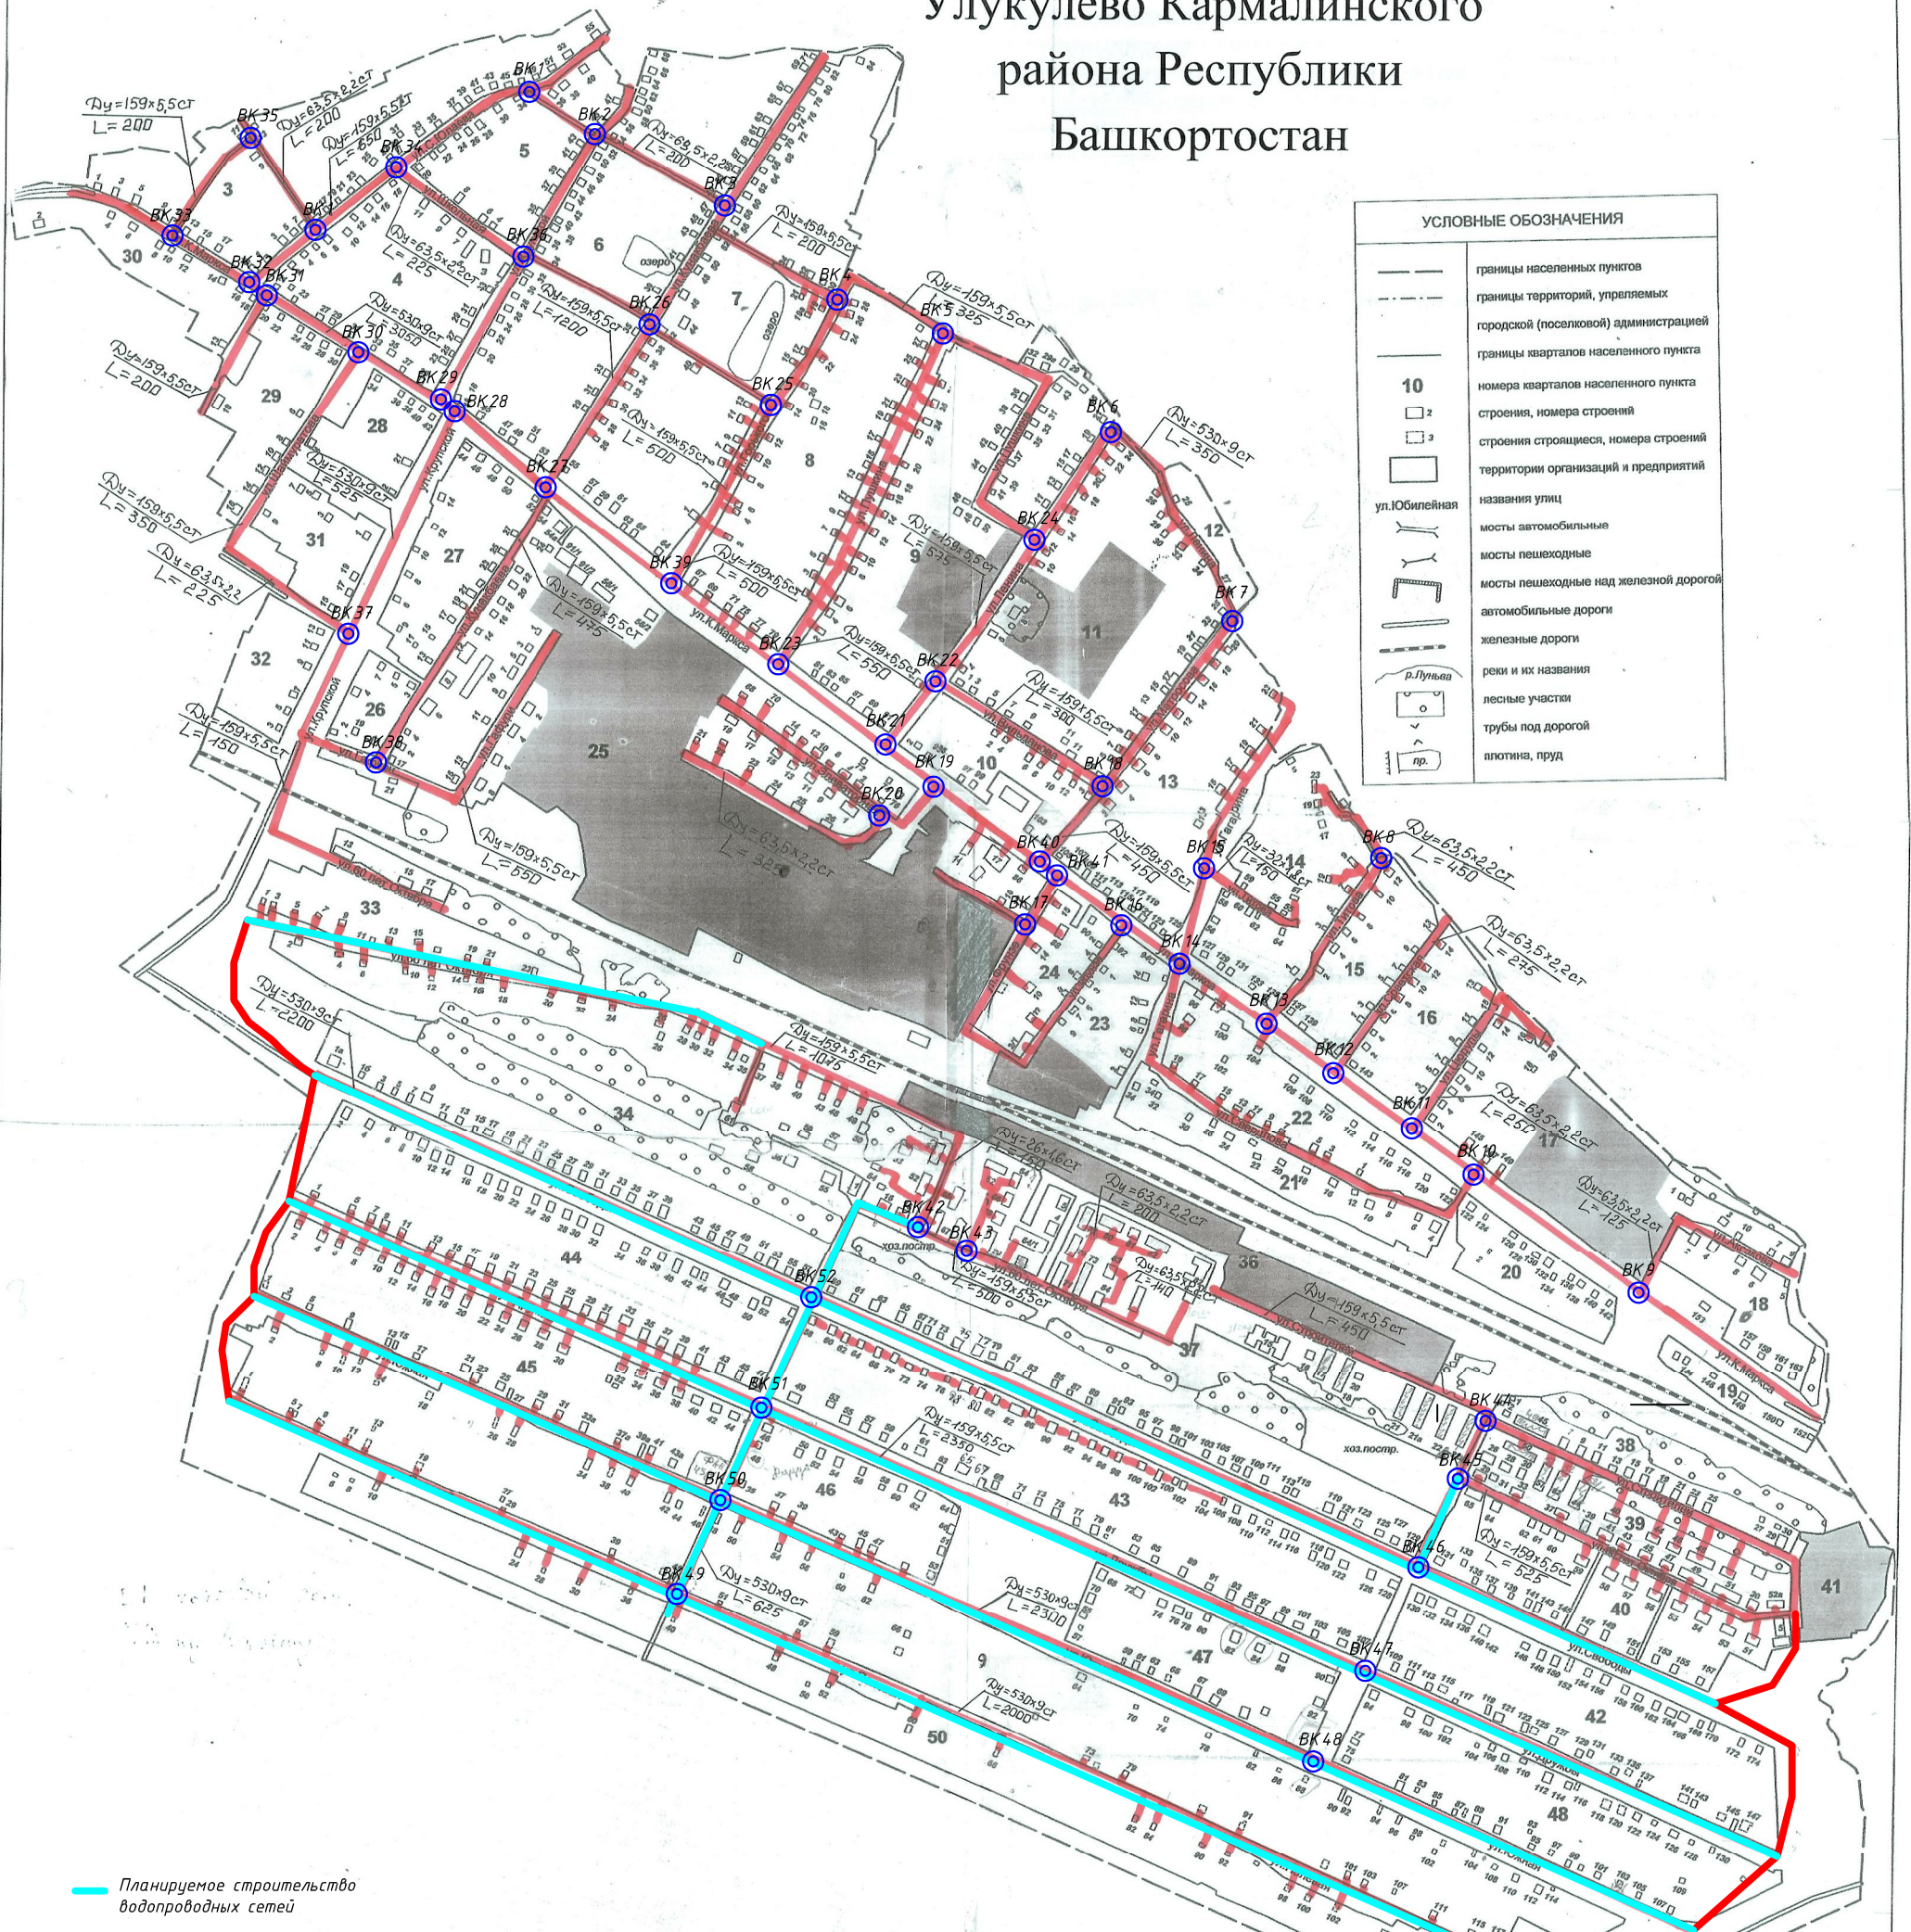

				№3-2013-СВ				
				Генеральная схема водоснабжения д. Улукулево Карманлынского района РБ				
Изм.	Лист	№ докум.	Подпись	Дата	Администрация СП Карманлынский сельсовет	Этап	Лист	Листов
Разраб.		Осиненко					1	1
Проверил		Зорин						
Н. канпр.		Коробейникова						
ГИП		Паревский						
Директор		Миронова						
						Перспективная схема водопроводных сетей		
						ООО "СТРОЙПРОЕКТ"		